

**УТВЕРЖДЕНА****Постановлением Администрации**

(наименование документа об утверждении, включая наименование  
**Партизанского городского округа Приморского края**  
 органов государственной власти или органов местного самоуправления,  
 принявших решение об утверждении схемы или подписавших  
 соглашение о перераспределении земельных участков)  
 от 13.06.23 № 875-па

**Схема расположения земельного участка на кадастровом плане территории**

1. Кадастровый квартал: **25:33:180113**
2. Местоположение земельного участка: установлено примерно в 28 м по направлению на северо-восток относительно ориентира, расположенного за пределами границ земельного участка. Ориентир – многоквартирный жилой дом. Почтовый адрес ориентира: **Российская Федерация, Приморский край, Партизанский городской округ, г.Партизанск, ул. Ленинская, д.20**
3. Условный номер земельного участка: **:3У1**
4. Площадь земельного участка: **40 кв.м**
5. Категория земель: **Земли населенных пунктов (2.7.1, условно разрешенный)**
6. Разрешенное использование: **Хранение автотранспорта**
7. Наименование территориальной зоны по ПЗЗ: **Ц1 - Зона общественно-деловая центральная**
8. Доступ к образуемому земельному участку осуществляется через земли общего пользования

**Список координат характерных точек земельного участка**

:3У1		
Система координат МСК-25, зона 2		
Обозначение характерных точек границ	Координаты, м	
	X	Y
1	2	3
1	359613.46	2251518.73
2	359616.74	2251514.66
3	359621.59	2251517.94
4	359622.37	2251518.47
5	359619.26	2251523.54
1	359613.46	2251518.73

Приложение 1 - Графическое изображение к схеме границ земельного участка

Схему составил:  
 инженер-землеустроитель  
 \_\_\_\_\_  
 (должность)

  
 \_\_\_\_\_  
 (подпись)

С.Д. Черепанов  
 \_\_\_\_\_  
 (Ф.И.О.)


директор ООО «ГЕО-ПЛЮС»  
 \_\_\_\_\_  
 (должность)



В.И. Стрельников  
 \_\_\_\_\_  
 (Ф.И.О.)

«09» июня 2023г.

Графическое изображение к схеме границ земельного участка

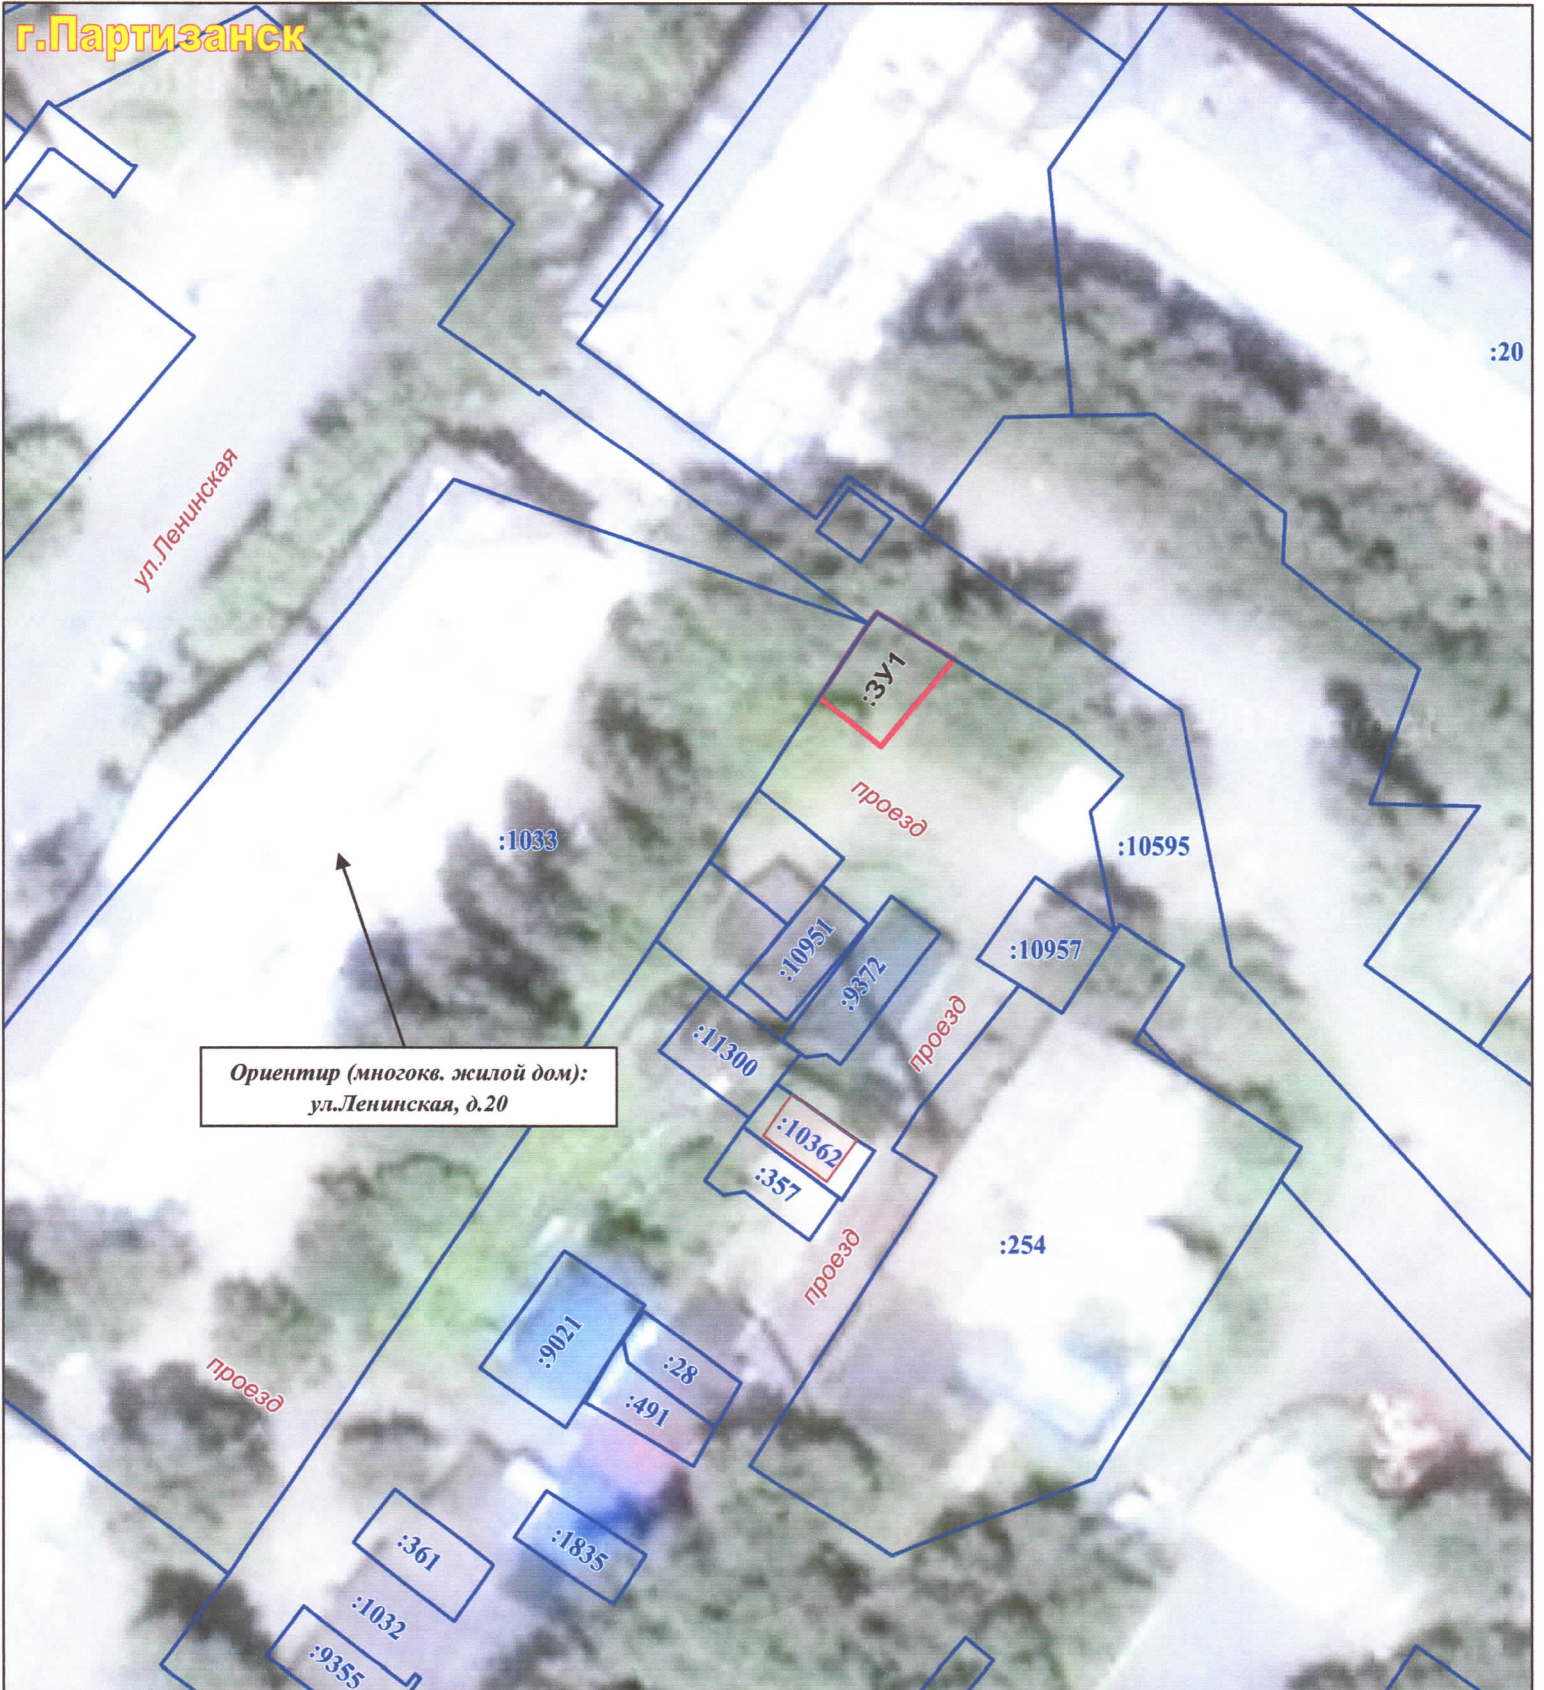

Масштаб 1:500

Условные обозначения

- - образуемый земельный участок
- - земельные участки по сведениям из ЕГРН
- - сооружения по сведениям из ЕГРН
- 25:33:180113 - Учётный номер кадастрового квартала
- :9021 - Кадастровый номер земельного участка