

Утверждена

Постановление Администрации Партизанского городского округа
(наименование документа об утверждении, включая наименования

Приморского края

органов государственной власти или органов местного

самоуправления, принявших решение об утверждении схемы

или подписавших соглашение о перераспределении земельных участков)

от 15.03.24

№ 476-пс

**Схема расположения земельного участка или земельных участков
на кадастровом плане территории**

Условный номер земельного участка

(указывается в случае, если предусматривается образование двух и более земельных участков)

Площадь земельного участка 564 м²

(указывается проектная площадь образуемого земельного участка, вычисленная с использованием технологических и программных средств, в том числе размещенных на официальном сайте федерального органа исполнительной власти, уполномоченного Правительством Российской Федерации на осуществление государственного кадастрового учета, государственной регистрации прав, ведение Единого государственного реестра недвижимости и предоставление сведений, содержащихся в Едином государственном реестре недвижимости, в информационно-телекоммуникационной сети "Интернет" (далее - официальный сайт), с округлением до 1 квадратного метра. Указанное значение площади земельного участка может быть уточнено при проведении кадастровых работ не более чем на десять процентов)

**Обозначение характерных точек
границ**

Координаты, м

(указываются в случае подготовки схемы расположения земельного участка с использованием технологических и программных средств, в том числе размещенных на официальном сайте. Значения координат, полученные с использованием указанных технологических и программных средств, указываются с округлением до 0,01 метра)


	Координаты, м	
	X	Y
1	2	3
1	352637.18	2251102.56
2	352624.54	2251105.23
3	352618.86	2251106.43
4	352618.46	2251099.32
5	352618.38	2251097.95
6	352619.42	2251094.17
7	352622.40	2251094.24
8	352623.13	2251072.72
9	352646.80	2251083.46
10	352649.94	2251087.48
11	352635.81	2251095.80
1	352637.18	2251102.56

Адрес (Местоположение)

примерно в 208 метрах по направлению на юго-запад относительно ориентира – здания, расположенного за пределами границ земельного участка. Почтовый адрес ориентира: Российская Федерация, Приморский край, Партизанский городской округ, г.Партизанск, ул. В.И.Чкалова, дом 24

25:33:180123

улица Чкалова

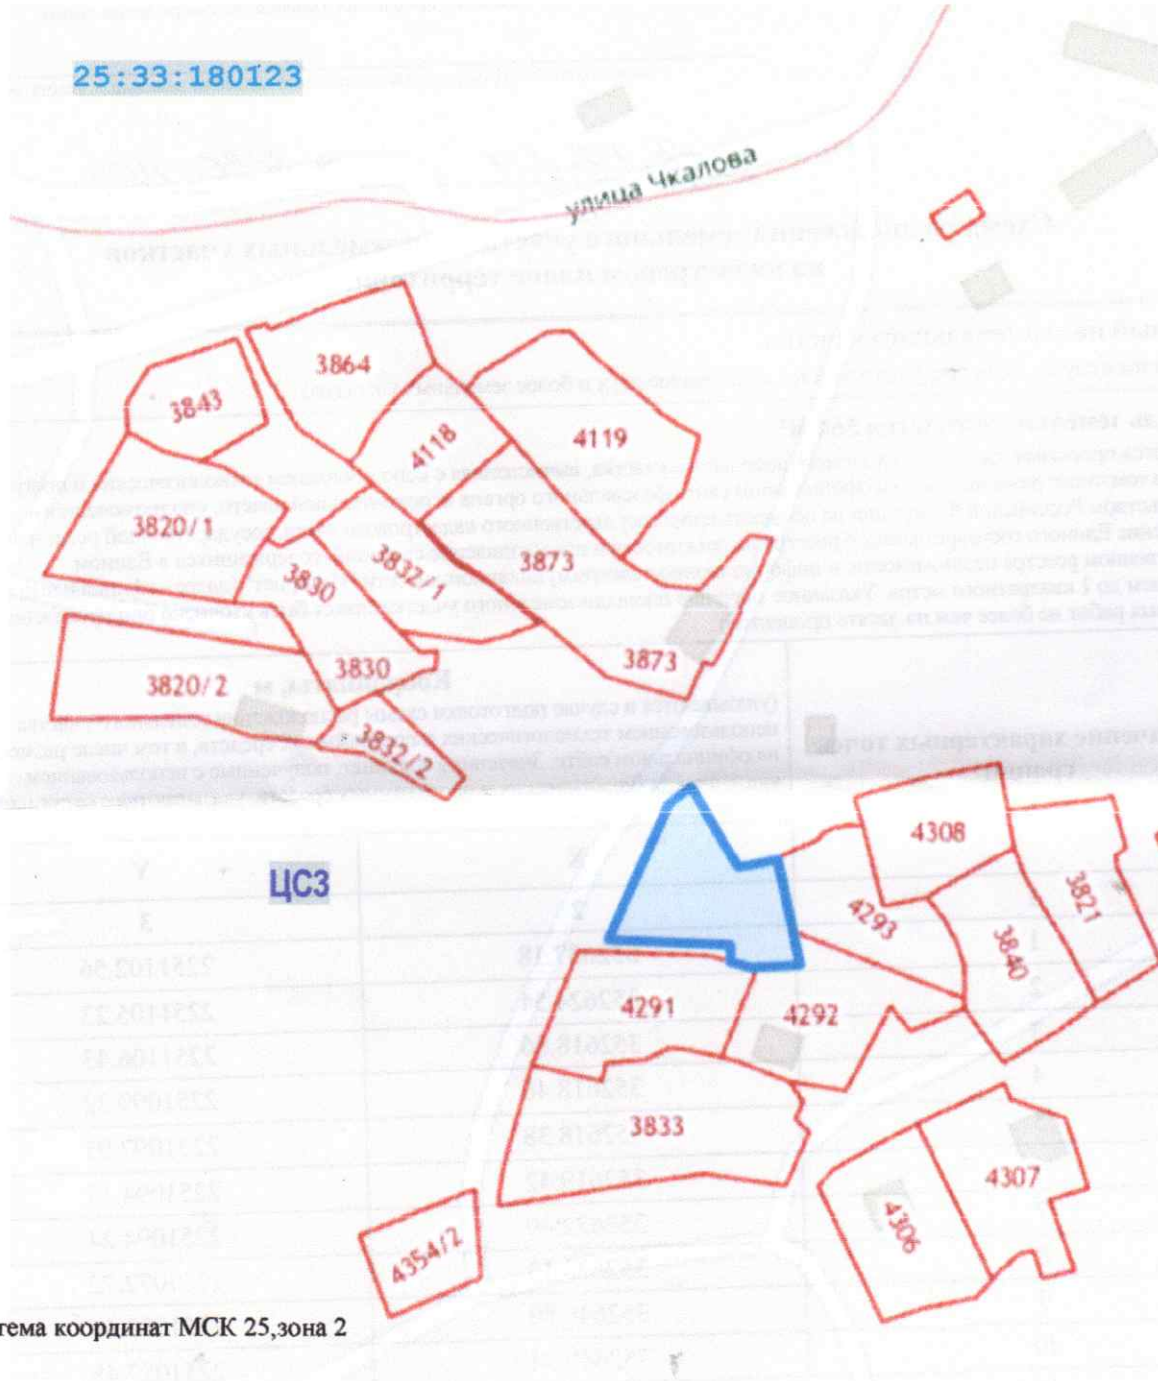

ЦСЗ

Система координат МСК 25, зона 2

Масштаб 1:1500

Условные обозначения:



477

- границы и кадастровый номер земельного участка по сведениям ЕГРН



- объекты недвижимости ЕГРН



- граница образуемого участка

ЦСЗ

- обозначение территориальной зоны

25:33:180123

- обозначение кадастрового квартала