


Схема расположения элементов планировочной структуры (территорий, занятых линейными объектами и (или) предназначенных для размещения линейных объектов)

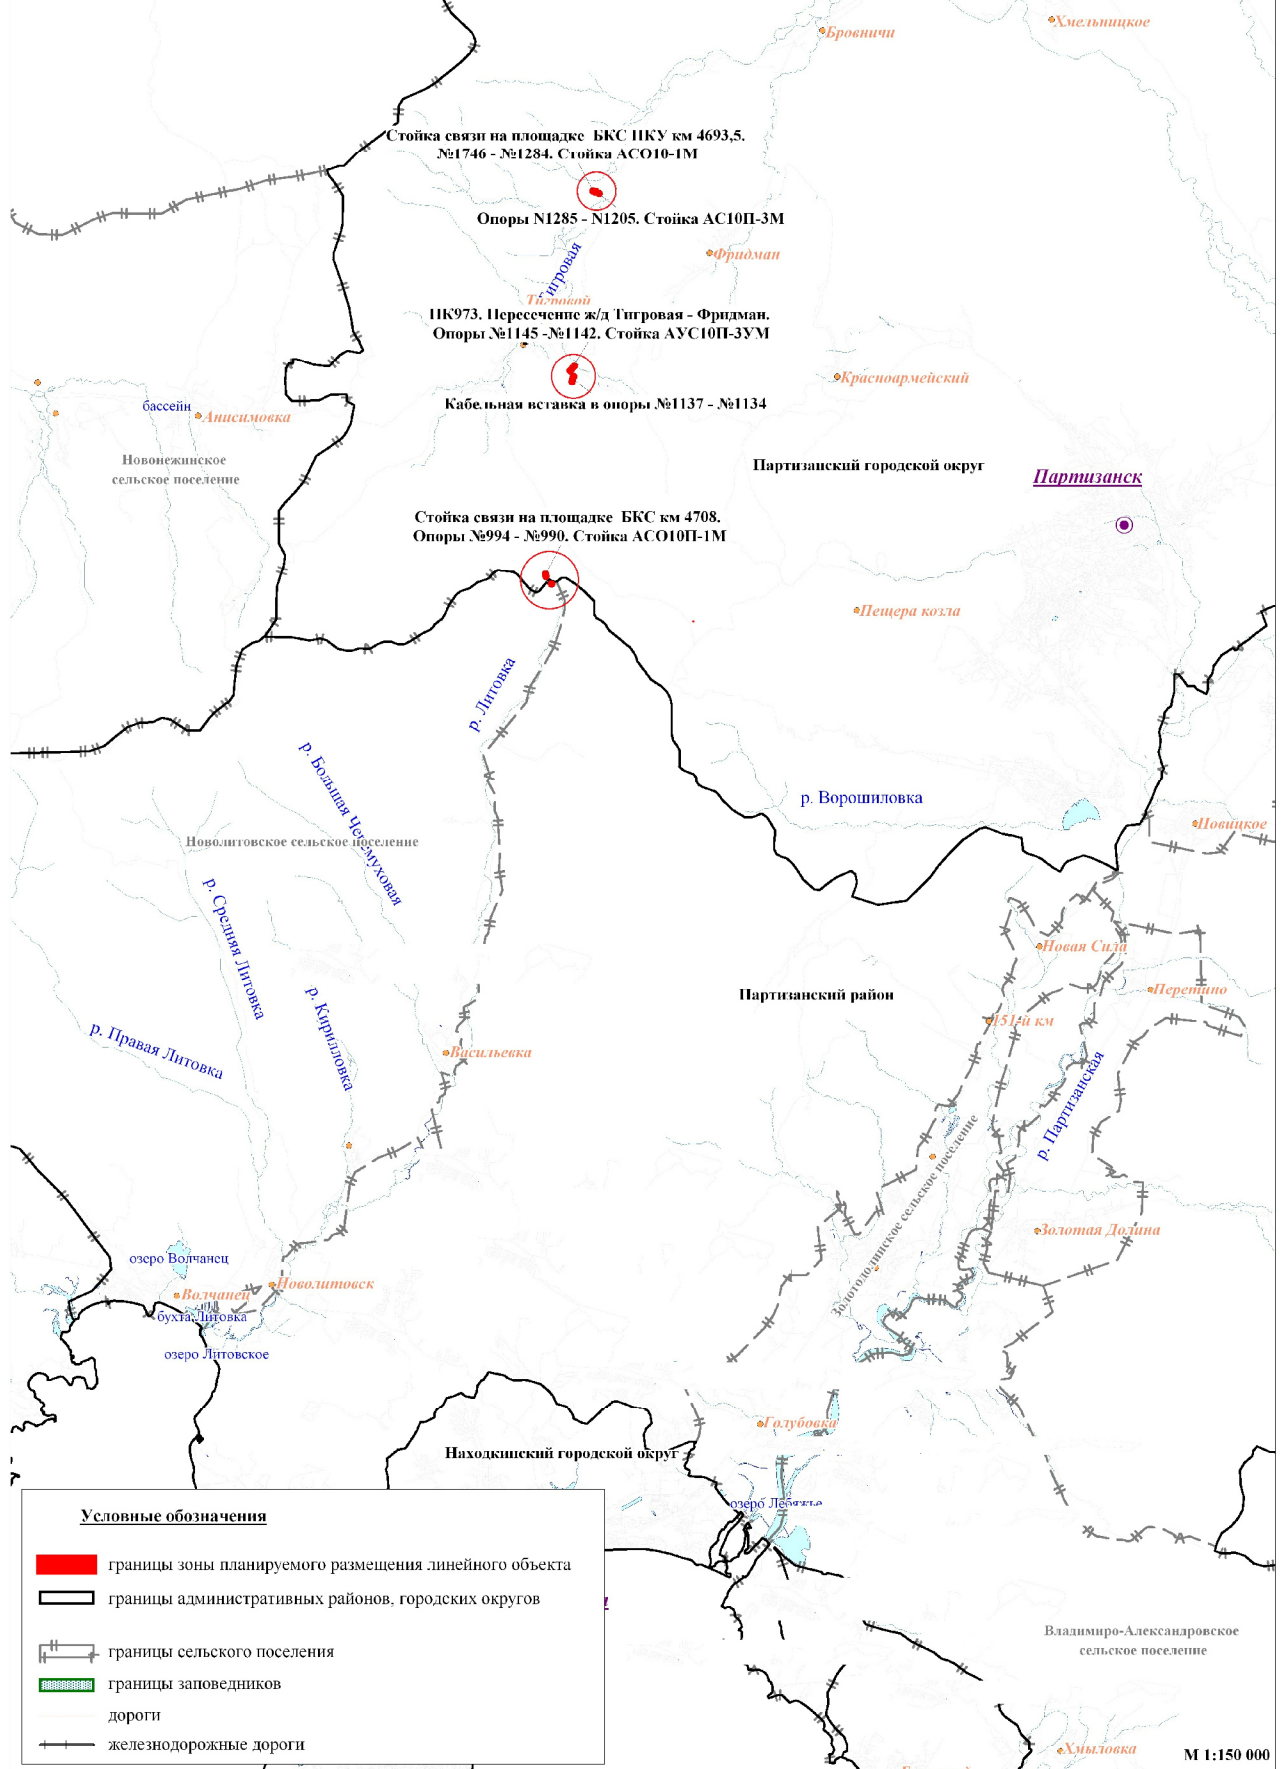

Инв. № подл.	Взам. инв. №
	Подпись и дата

Изм.	Кол.	Уч.	Лист	№ док.	Подпись	Дата

2021. ППТЗ. ГЧ